


LECHWELTEN

Eingang, Ebene 0
Entrance, level 0

Maßstab 1:200, Seitengröße DIN A4
Scale 1:200, page size DIN A4




-  Zugang Tiefgarage
Access parking garage
-  Café
-  Shop
-  Ausgang
Exit
-  Treppen
Stairs
-  Fluchtreppen
Escape stairs
-  Lift
[K] = Nur Personal | Staff only

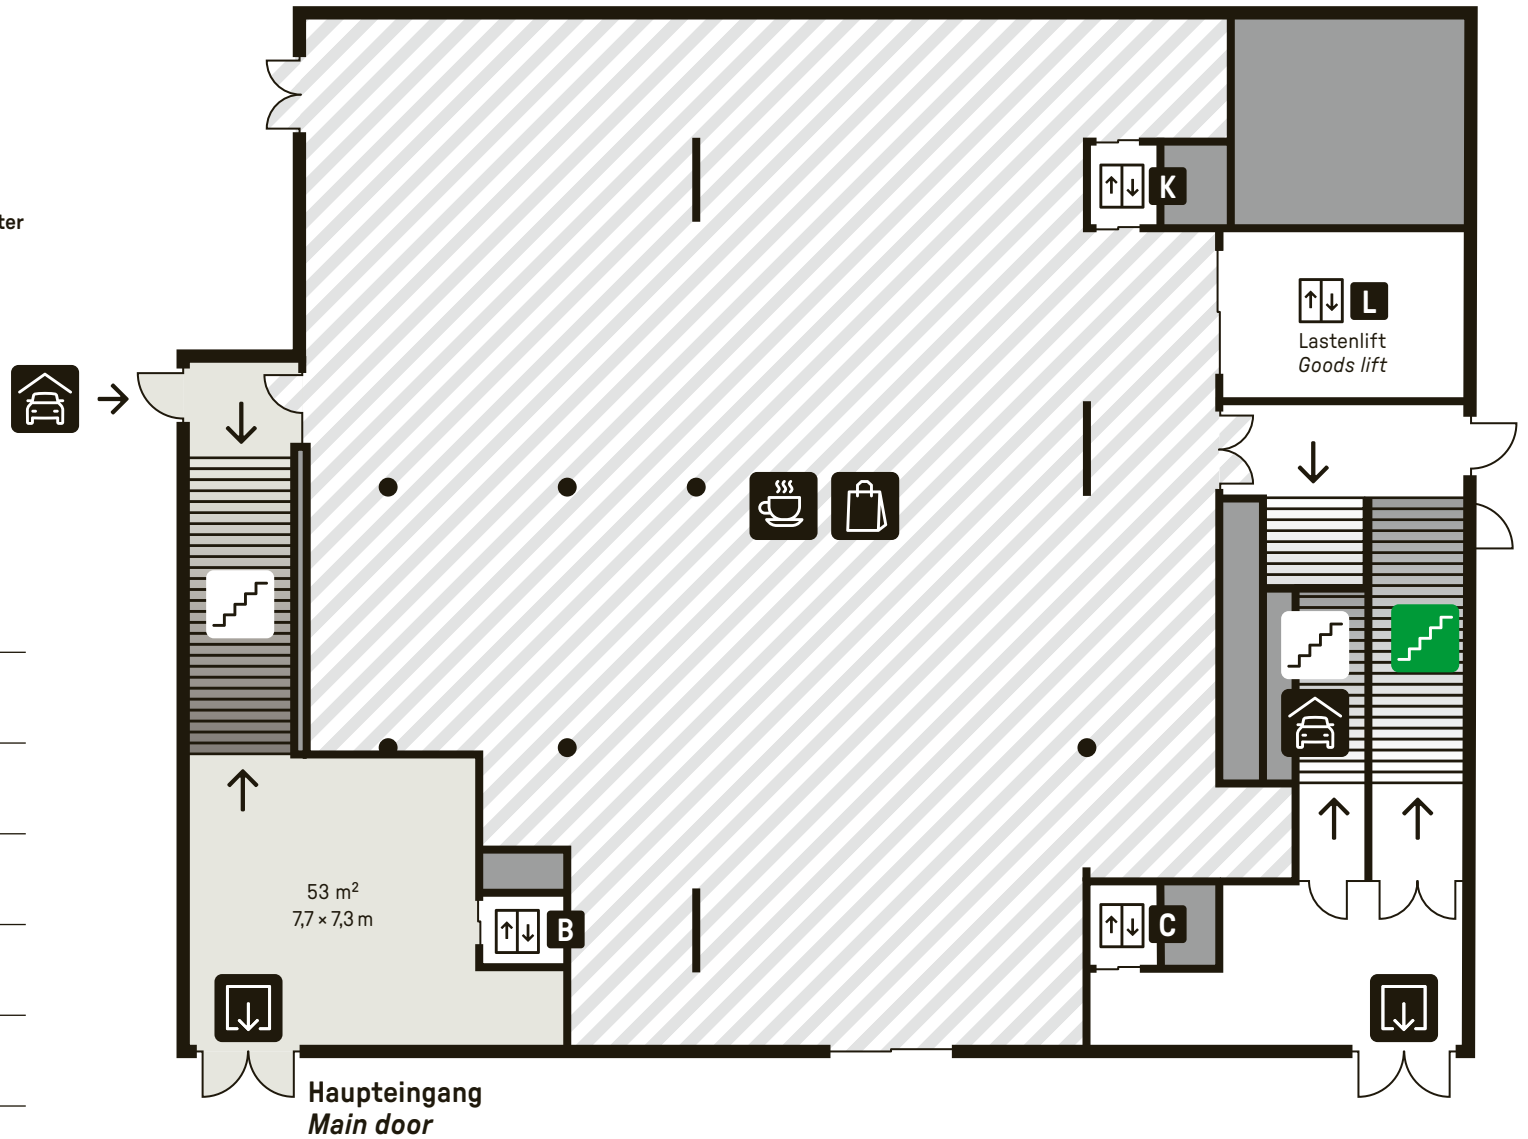

LECHWELTEN

Foyer, Ebene 1
Lobby, level 1

Maßstab 1:200, Seitengröße DIN A4
Scale 1:200, page size DIN A4

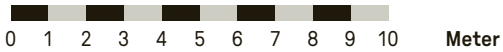

Seminartisch
Seminar table

Stehetisch
Bar table

Foyer
Lobby

Trachtenkapelle
Lech

Musikschule
Music school

Treppen
Stairs

Fluchtreppen
Escape stairs

Lift
[K] = Nur Personal | Staff only)


WC Herren, WC Damen
WC men, WC ladies

WC barrierefrei
WC accessible

Status: 14.10.2024



WEST

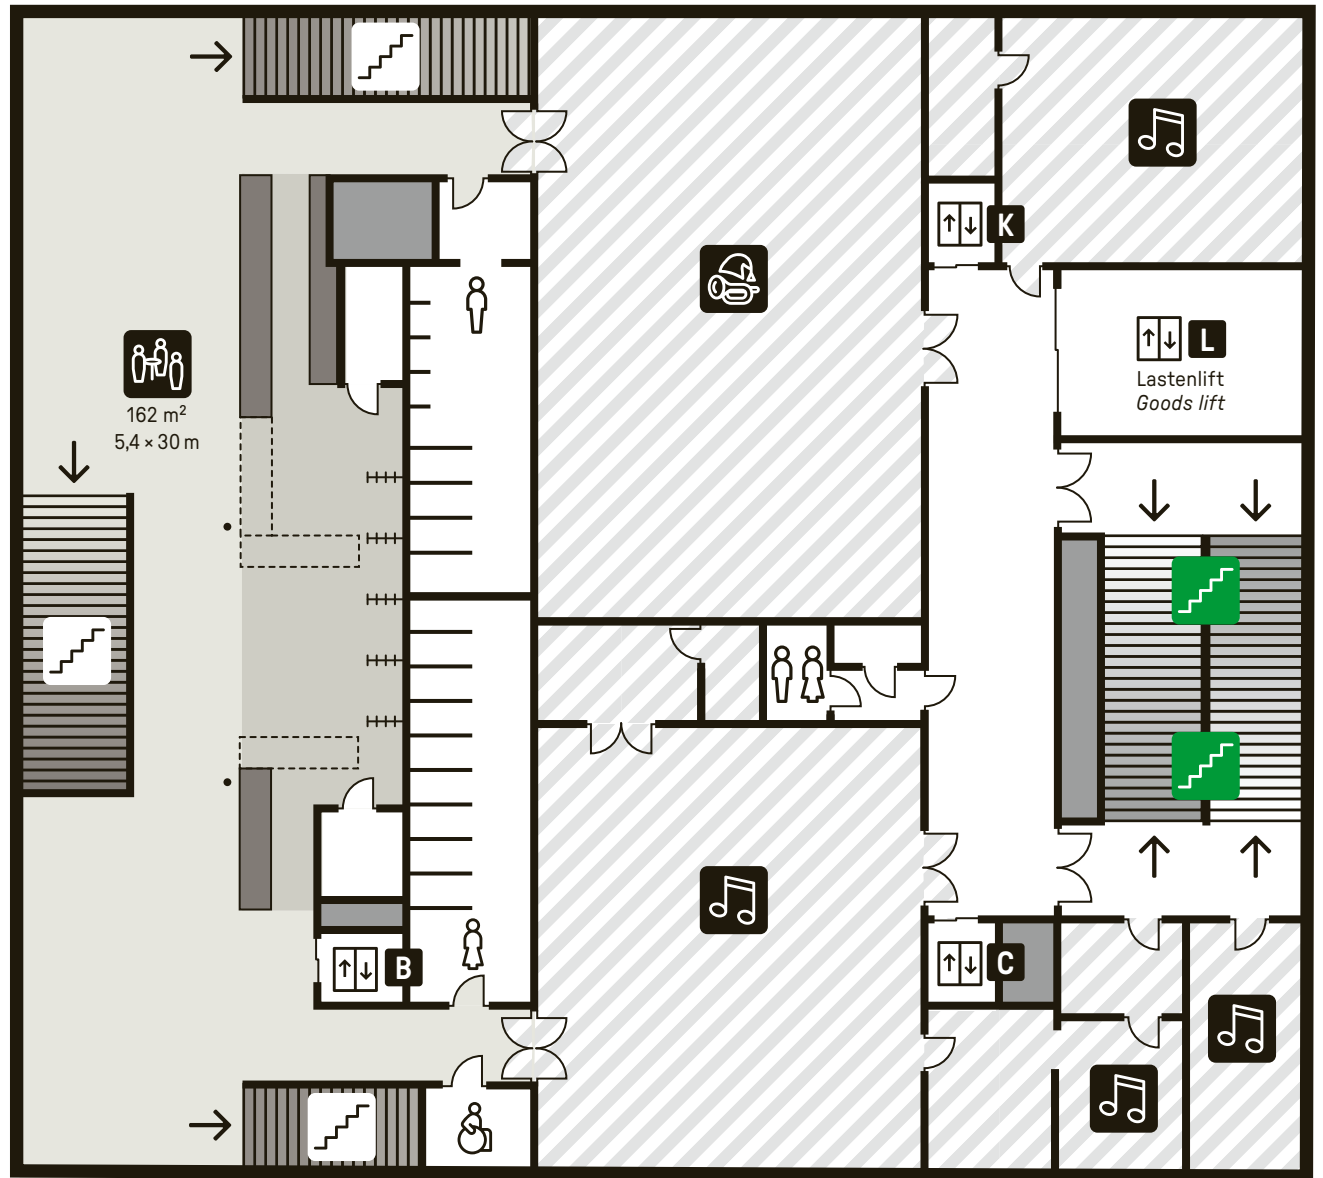

OST



LECHWELTEN

Saal, Ebene 2
Convention hall, level 2

Maßstab 1:200, Seitengröße DIN A4
Scale 1:200, page size DIN A4



Saal (teilbar)
Convention hall (divisible)

Küche
Kitchen

Artist – Garderoben
Artist – backstage

Treppen
Stairs

Fluchtreppen
Escape stairs

Lift
[K] = Nur Personal | Staff only

Status: 14.10.2024




Status: 14.10.2024

LECHWELTEN

Galerie, Ebene 3
Gallery, level 3

Maßstab 1:200, Seitengröße DIN A4
Scale 1:200, page size DIN A4

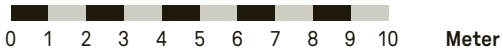


Status: 14.10.2024



LECHWELTEN

Dachterasse, Ebene 5
Rooftop, level 5

Maßstab 1:200, Seitengröße DIN A4
Scale 1:200, page size DIN A4

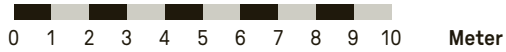

 Dachterasse
Rooftop


 Treppen
Stairs

 Lift

Status: 14.10.2024





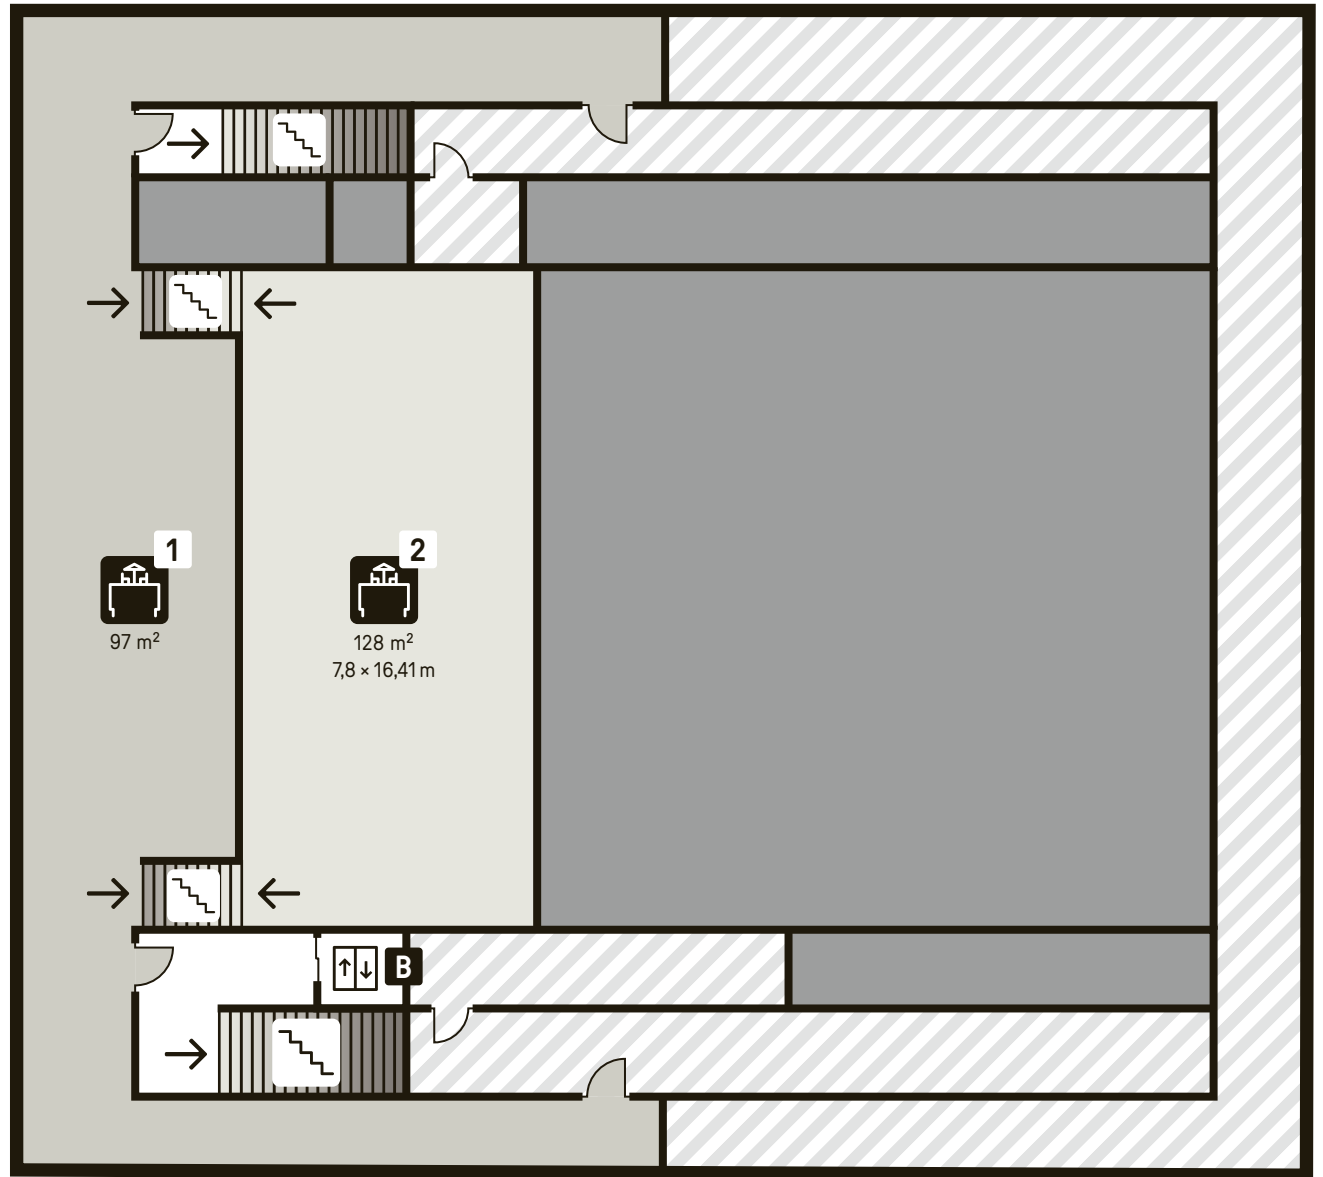






WEST



OST










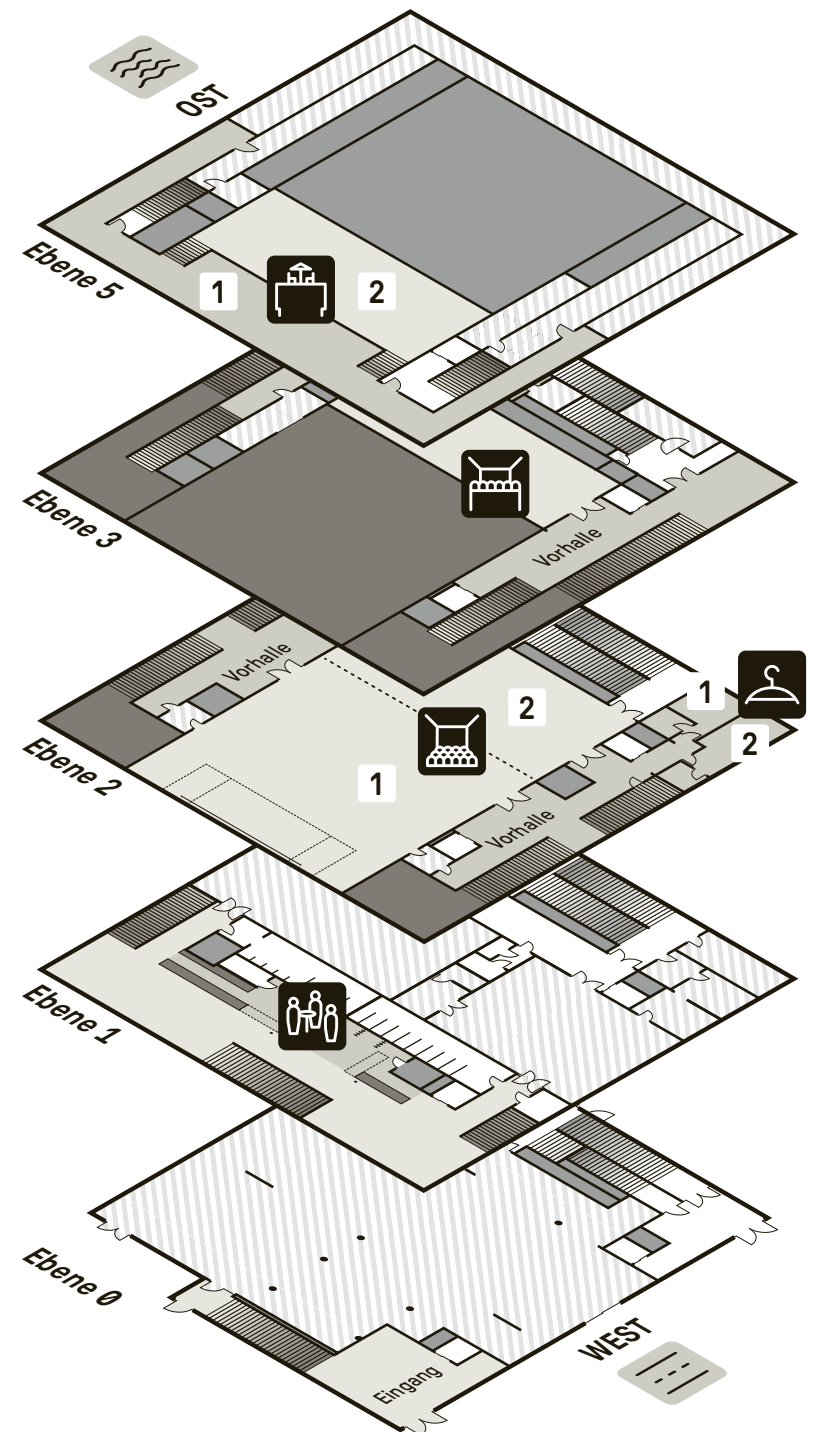


	Ebene	Bereich	m ²				Länge m	Breite m	Höhe m
	5	Dachterrasse [1]	97			x	x	x	
	5	Dachterrasse [2]	128			x	16,4	7,8	
	3	Galerie	115	80	x	x	16,7	6,7	4
	3	Galerie mit Tribüne	115	170	x	x	16,7	6,7	4
	3	Vorhalle Ost	84						
	3	Vorhalle West	92						
	2+3	Saal + Galerie	560	x	x	x			
	2	Saal	445	x	x	x	26,5	16,8	x
	2	Saal [1]	292	x	x	x	17,4	16,8	8,3
	2	Saal [2]	150	x	x	x	16,8	8,9	x
	2	Saal [2] mit Tribüne	150	x	x	x	16,8	8,9	x
	2	Vorhalle OST	75						
	2	Vorhalle WEST	69						
	2	Artist [1]	18				x	x	x
	2	Artist [2]	23				x	x	x
	1	Foyer	162	x	x	x	30	5,4	x
	0	Eingang	53	x	x	x	7,7	7,3	3

Tische	Maße	Anzahl
Seminartisch	60 × 160 cm	100
Steh Tisch	Ø 70 cm	50
Galatisch, 10 Pax	Ø 180 cm	28

Bühne	Maße
Bühnenteile	1 × 2 m
Variante A	4 × 8 × 1 m
Variante B	4 × 12 × 1 m

LED-Wand 9,6 × 5 m



	Level	Area	m ²				Length m	Width m	Height m
	5	Rooftop [1]	97			x	x	x	
	5	Rooftop [2]	128			x	16,4	7,8	
	3	Gallery	115	80	x	x	16,7	6,7	4
	3	Gallery with stand	115	170	x	x	16,7	6,7	4
	3	Foyer Ost	84						
	3	Foyer West	92						
	2+3	Hall + Gallery	560	x	x	x			
	2	Hall	445	x	x	x	26,5	16,8	x
	2	Hall [1]	292	x	x	x	17,4	16,8	8,3
	2	Hall [2]	150	x	x	x	16,8	8,9	x
	2	Hall [2] with stand	150	x	x	x	16,8	8,9	x
	2	Foyer OST	75						
	2	Foyer WEST	69						
	2	Artist [1]	18				x	x	x
	2	Artist [2]	23				x	x	x
	1	Lobby	162	x	x	x	30	5,4	x
	0	Entrance	53	x	x	x	7,7	7,3	3

Tables	Size	Quantity
Seminar table	60 × 160 cm	100
Bar table	Ø70 cm	50
Gala table, 10 pers.	Ø180 cm	28

Stage	Size
Stage parts	1 × 2 m
Version A	4 × 8 × 1 m
Version B	4 × 12 × 1 m

LED-Wall 9,6 × 5 m

